
Схема расположения границ публичного сервитута и охранной зоны для эксплуатации объекта электросетевого хозяйства

Сооружение - электросетевой комплекс ЛЭП-110 БК - 1,2 отп на "Авиазавод"

(наименование объекта)

Обзорная схема границ объекта

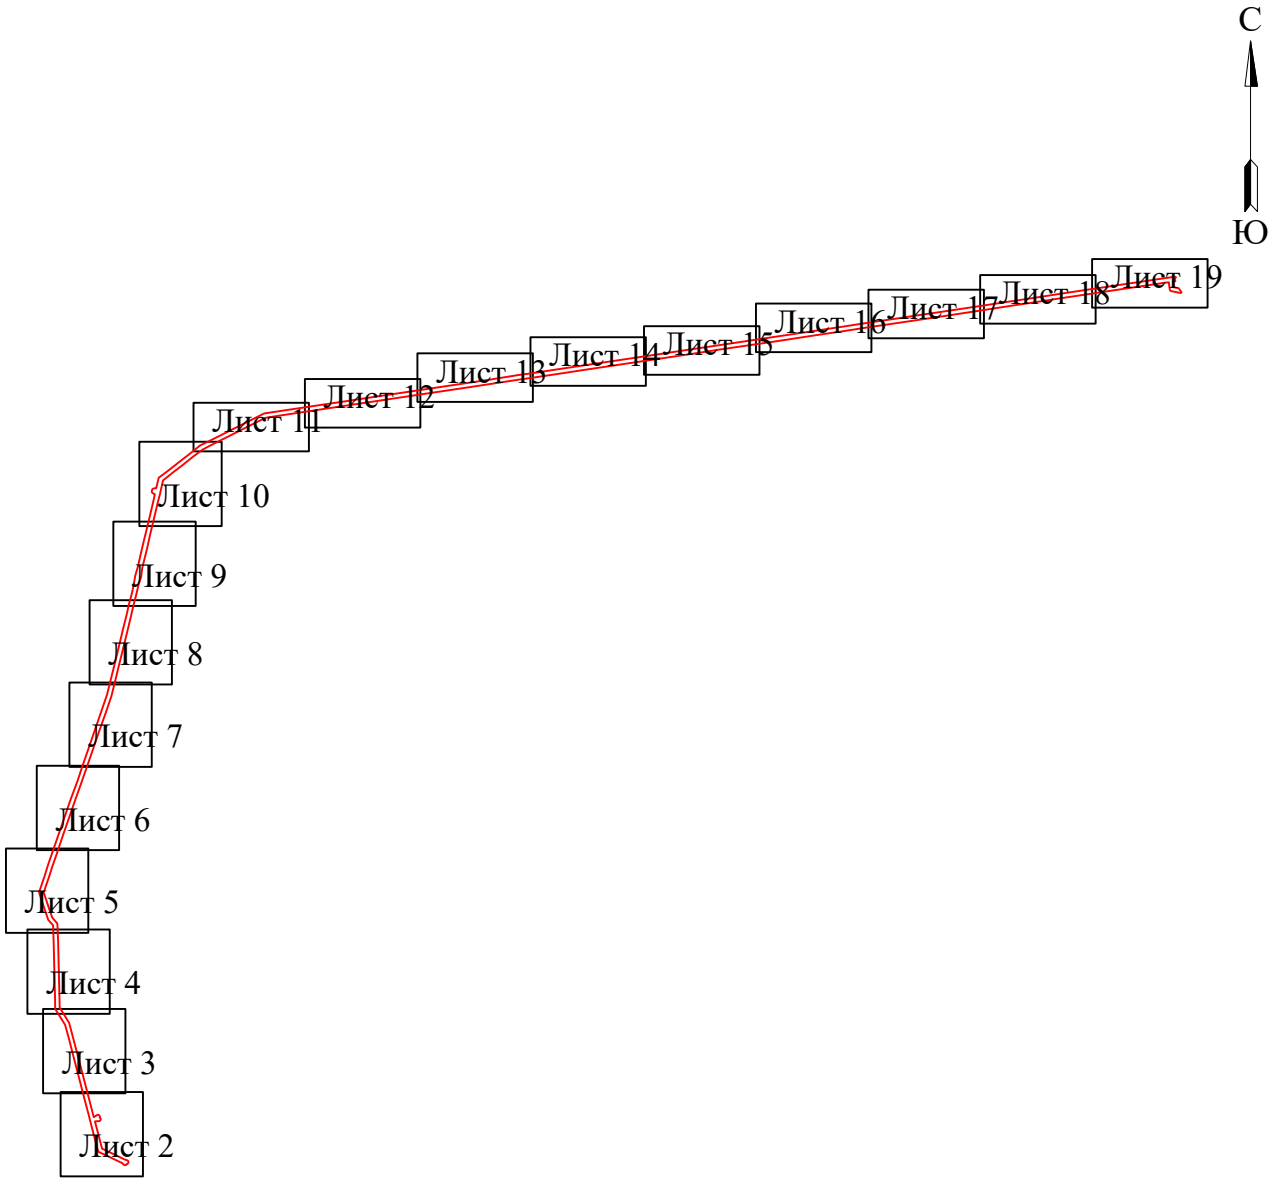

Условные обозначения:

- граница устанавливаемой зоны публичного сервитута

Схема расположения границ публичного сервитута и охранной зоны для эксплуатации объекта электросетевого хозяйства

Сооружение - электросетевой комплекс ЛЭП-110 БК - 1,2 отп на "Авиазавод"

(наименование объекта)



Масштаб 1:3000

Используемые условные знаки и обозначения:

- • 1 - **обозначение характерной точки границы устанавливаемой зоны публичного сервитута**
- **- границы земельных участков, попадающих в зону публичного сервитута**
- **- граница кадастрового квартала**
- 63:30:0000000 - **номер кадастрового квартала**
- **- граница устанавливаемой зоны публичного сервитута**
- **-ось линии**
- :242 - **кадастровый номер ЗУ**
- Приволжский район - **наименование субъекта, населенного пункта**

Схема расположения границ публичного сервитута и охранной зоны для эксплуатации объекта электросетевого хозяйства

Сооружение - электросетевой комплекс ЛЭП-110 БК - 1,2 отп на "Авиазавод"

(наименование объекта)



Масштаб 1:3000


Используемые условные знаки и обозначения:

- **1** - обозначение характерной точки границы устанавливаемой зоны публичного сервитута
- \- границы земельных участков, попадающих в зону публичного сервитута
- \- граница кадастрового квартала
- **63:30:0000000** - номер кадастрового квартала
- \- граница устанавливаемой зоны публичного сервитута
- -ось линии
- **:242** - кадастровый номер ЗУ
- **Приволжский район** - наименование субъекта, населенного пункта

Схема расположения границ публичного сервитута и охранной зоны для эксплуатации объекта электросетевого хозяйства

Сооружение - электросетевой комплекс ЛЭП-110 БК - 1,2 отп на "Авиазавод"

(наименование объекта)

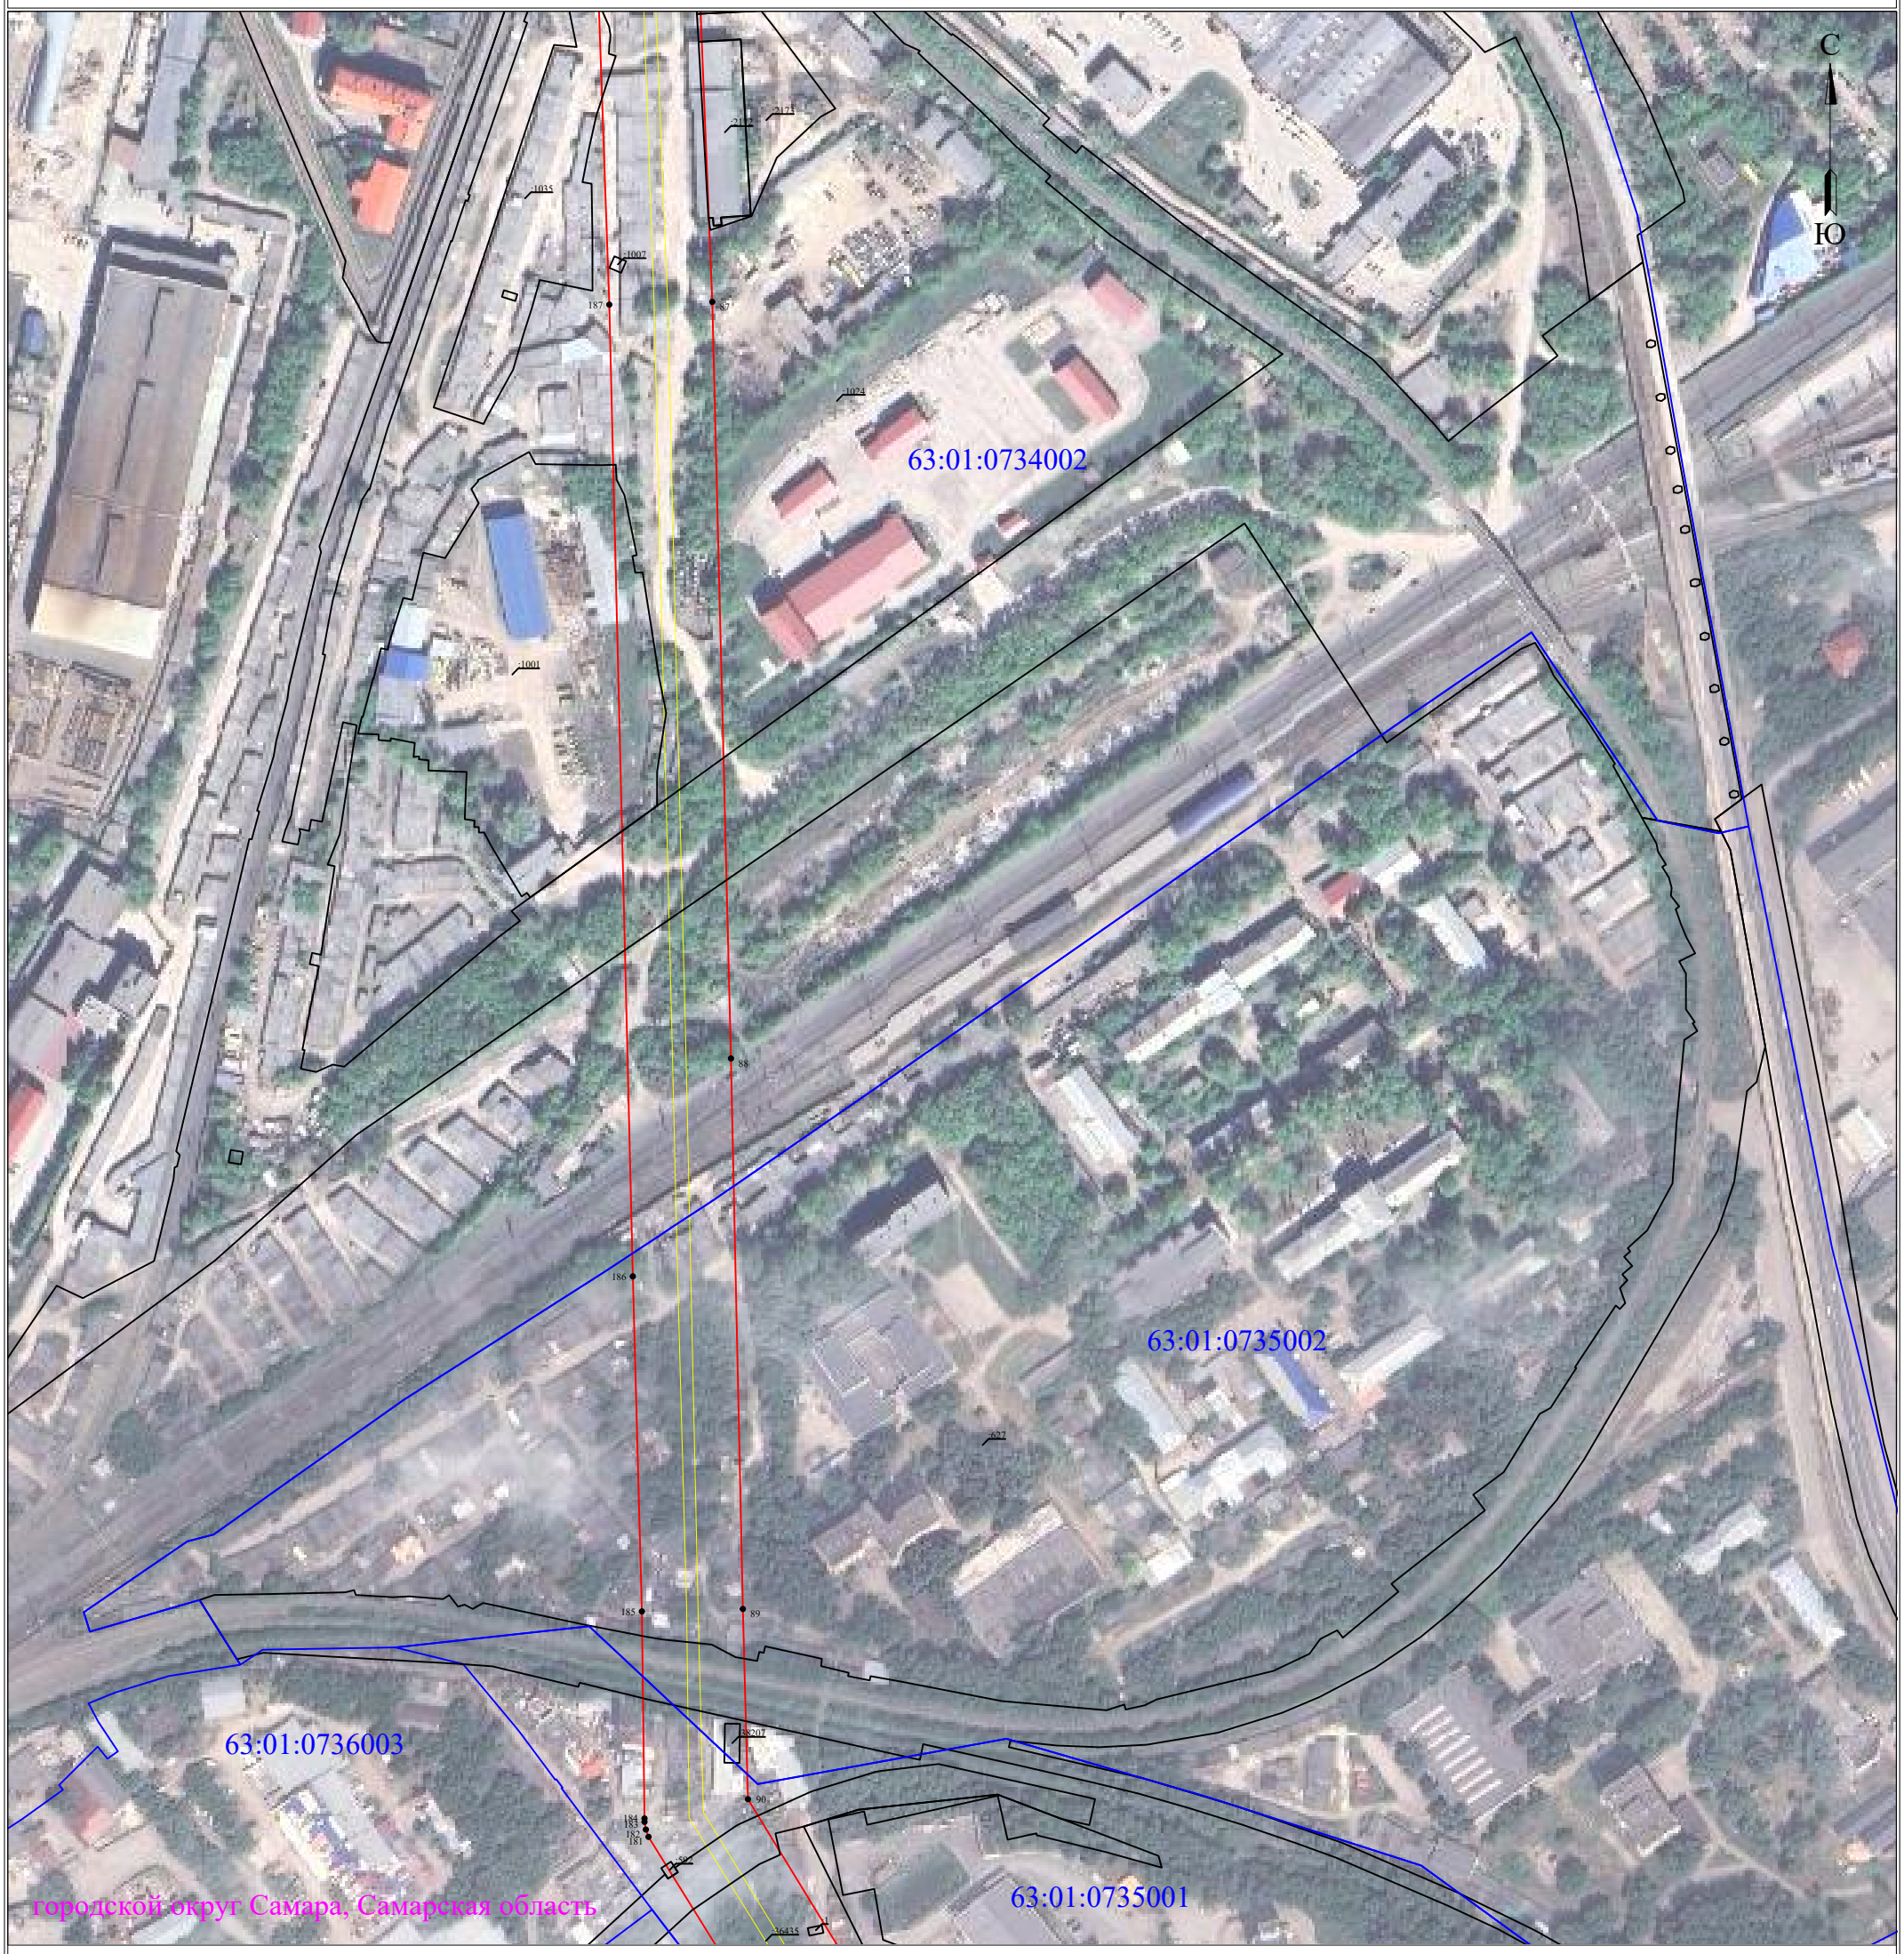

Масштаб 1:3000


Используемые условные знаки и обозначения:

- **• 1 - обозначение характерной точки границы устанавливаемой зоны публичного сервитута**
- **- границы земельных участков, попадающих в зону публичного сервитута**
- **- граница кадастрового квартала**
- **63:30:0000000 - номер кадастрового квартала**
- **- граница устанавливаемой зоны публичного сервитута**
- **:242 - кадастровый номер ЗУ**
- **-ось линии**
- **Приволжский район - наименование субъекта, населенного пункта**

Схема расположения границ публичного сервитута и охранной зоны для эксплуатации объекта электросетевого хозяйства

Сооружение - электросетевой комплекс ЛЭП-110 БК - 1,2 отп на "Авиазавод"

(наименование объекта)

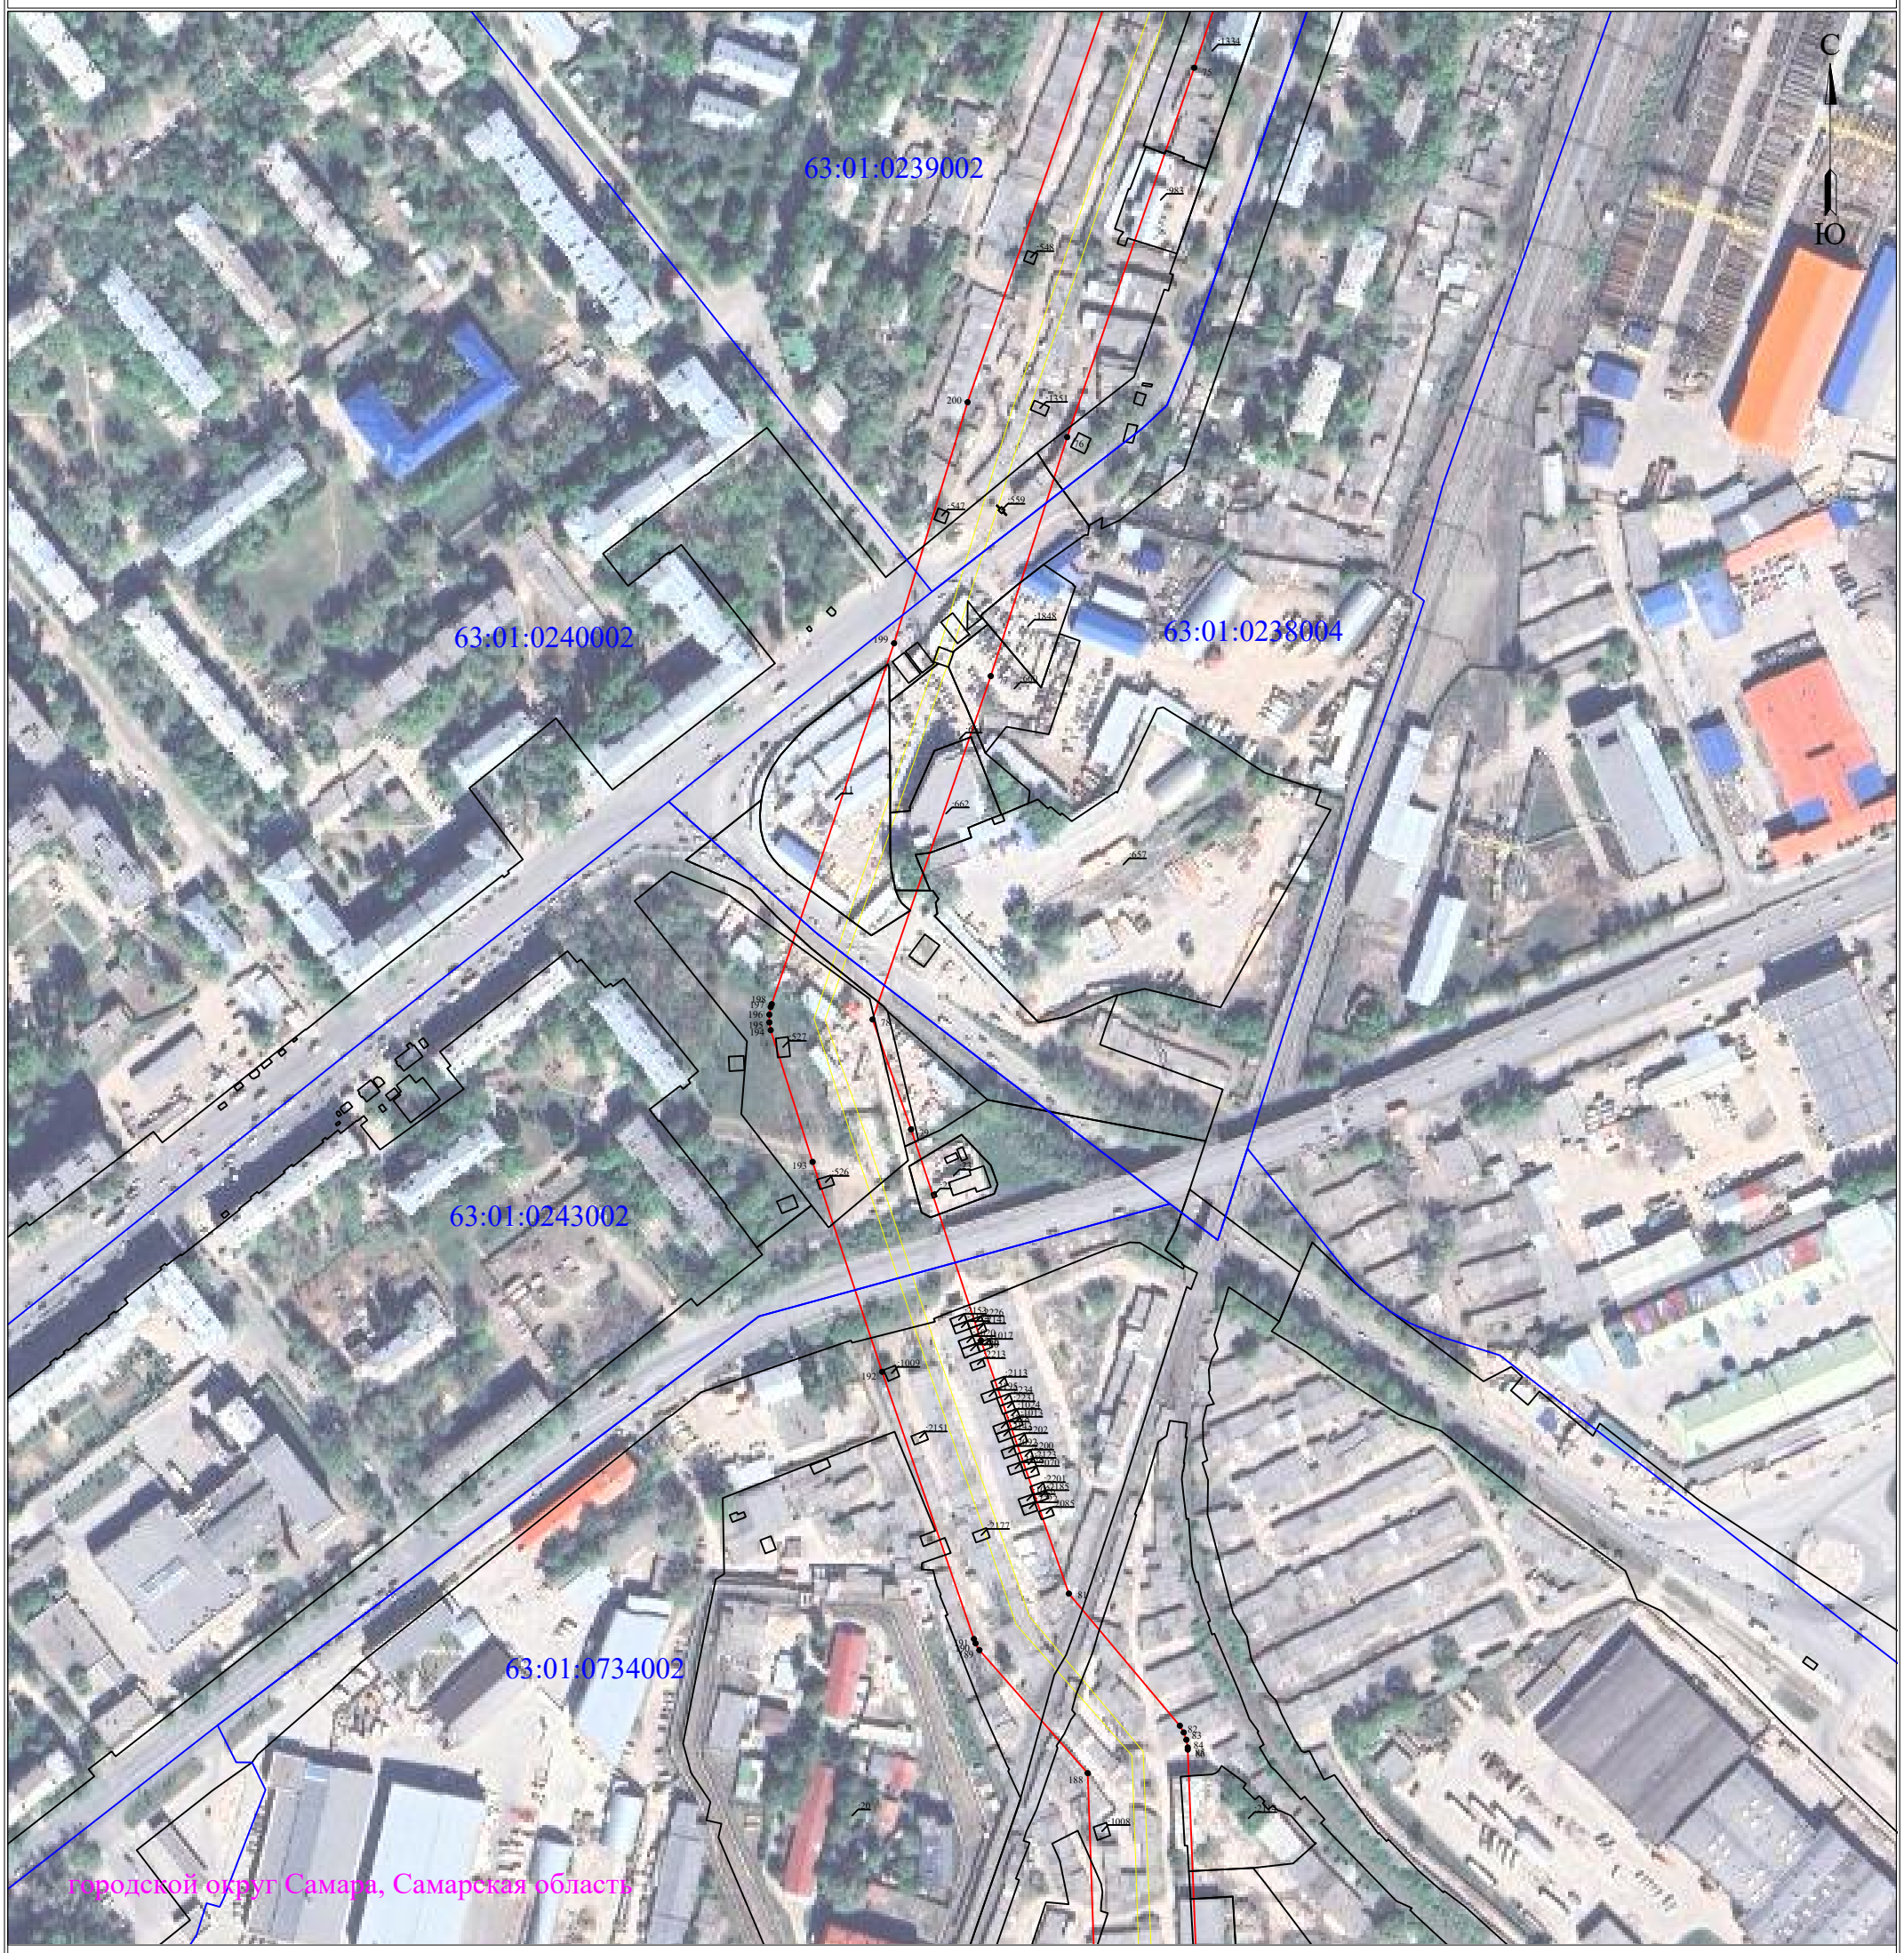

Масштаб 1:3000


Используемые условные знаки и обозначения:

- **• 1** - обозначение характерной точки границы устанавливаемой зоны публичного сервитута
- **——** - границы земельных участков, попадающих в зону публичного сервитута
- **——** - граница кадастрового квартала
- **63:30:0000000** - номер кадастрового квартала
- **——** - граница устанавливаемой зоны публичного сервитута
- **:242** - кадастровый номер ЗУ
- **——** -ось линии
- **Приволжский район** - наименование субъекта, населенного пункта

Схема расположения границ публичного сервитута и охранной зоны для эксплуатации объекта электросетевого хозяйства

Сооружение - электросетевой комплекс ЛЭП-110 БК - 1,2 отп на "Авиазавод"

(наименование объекта)

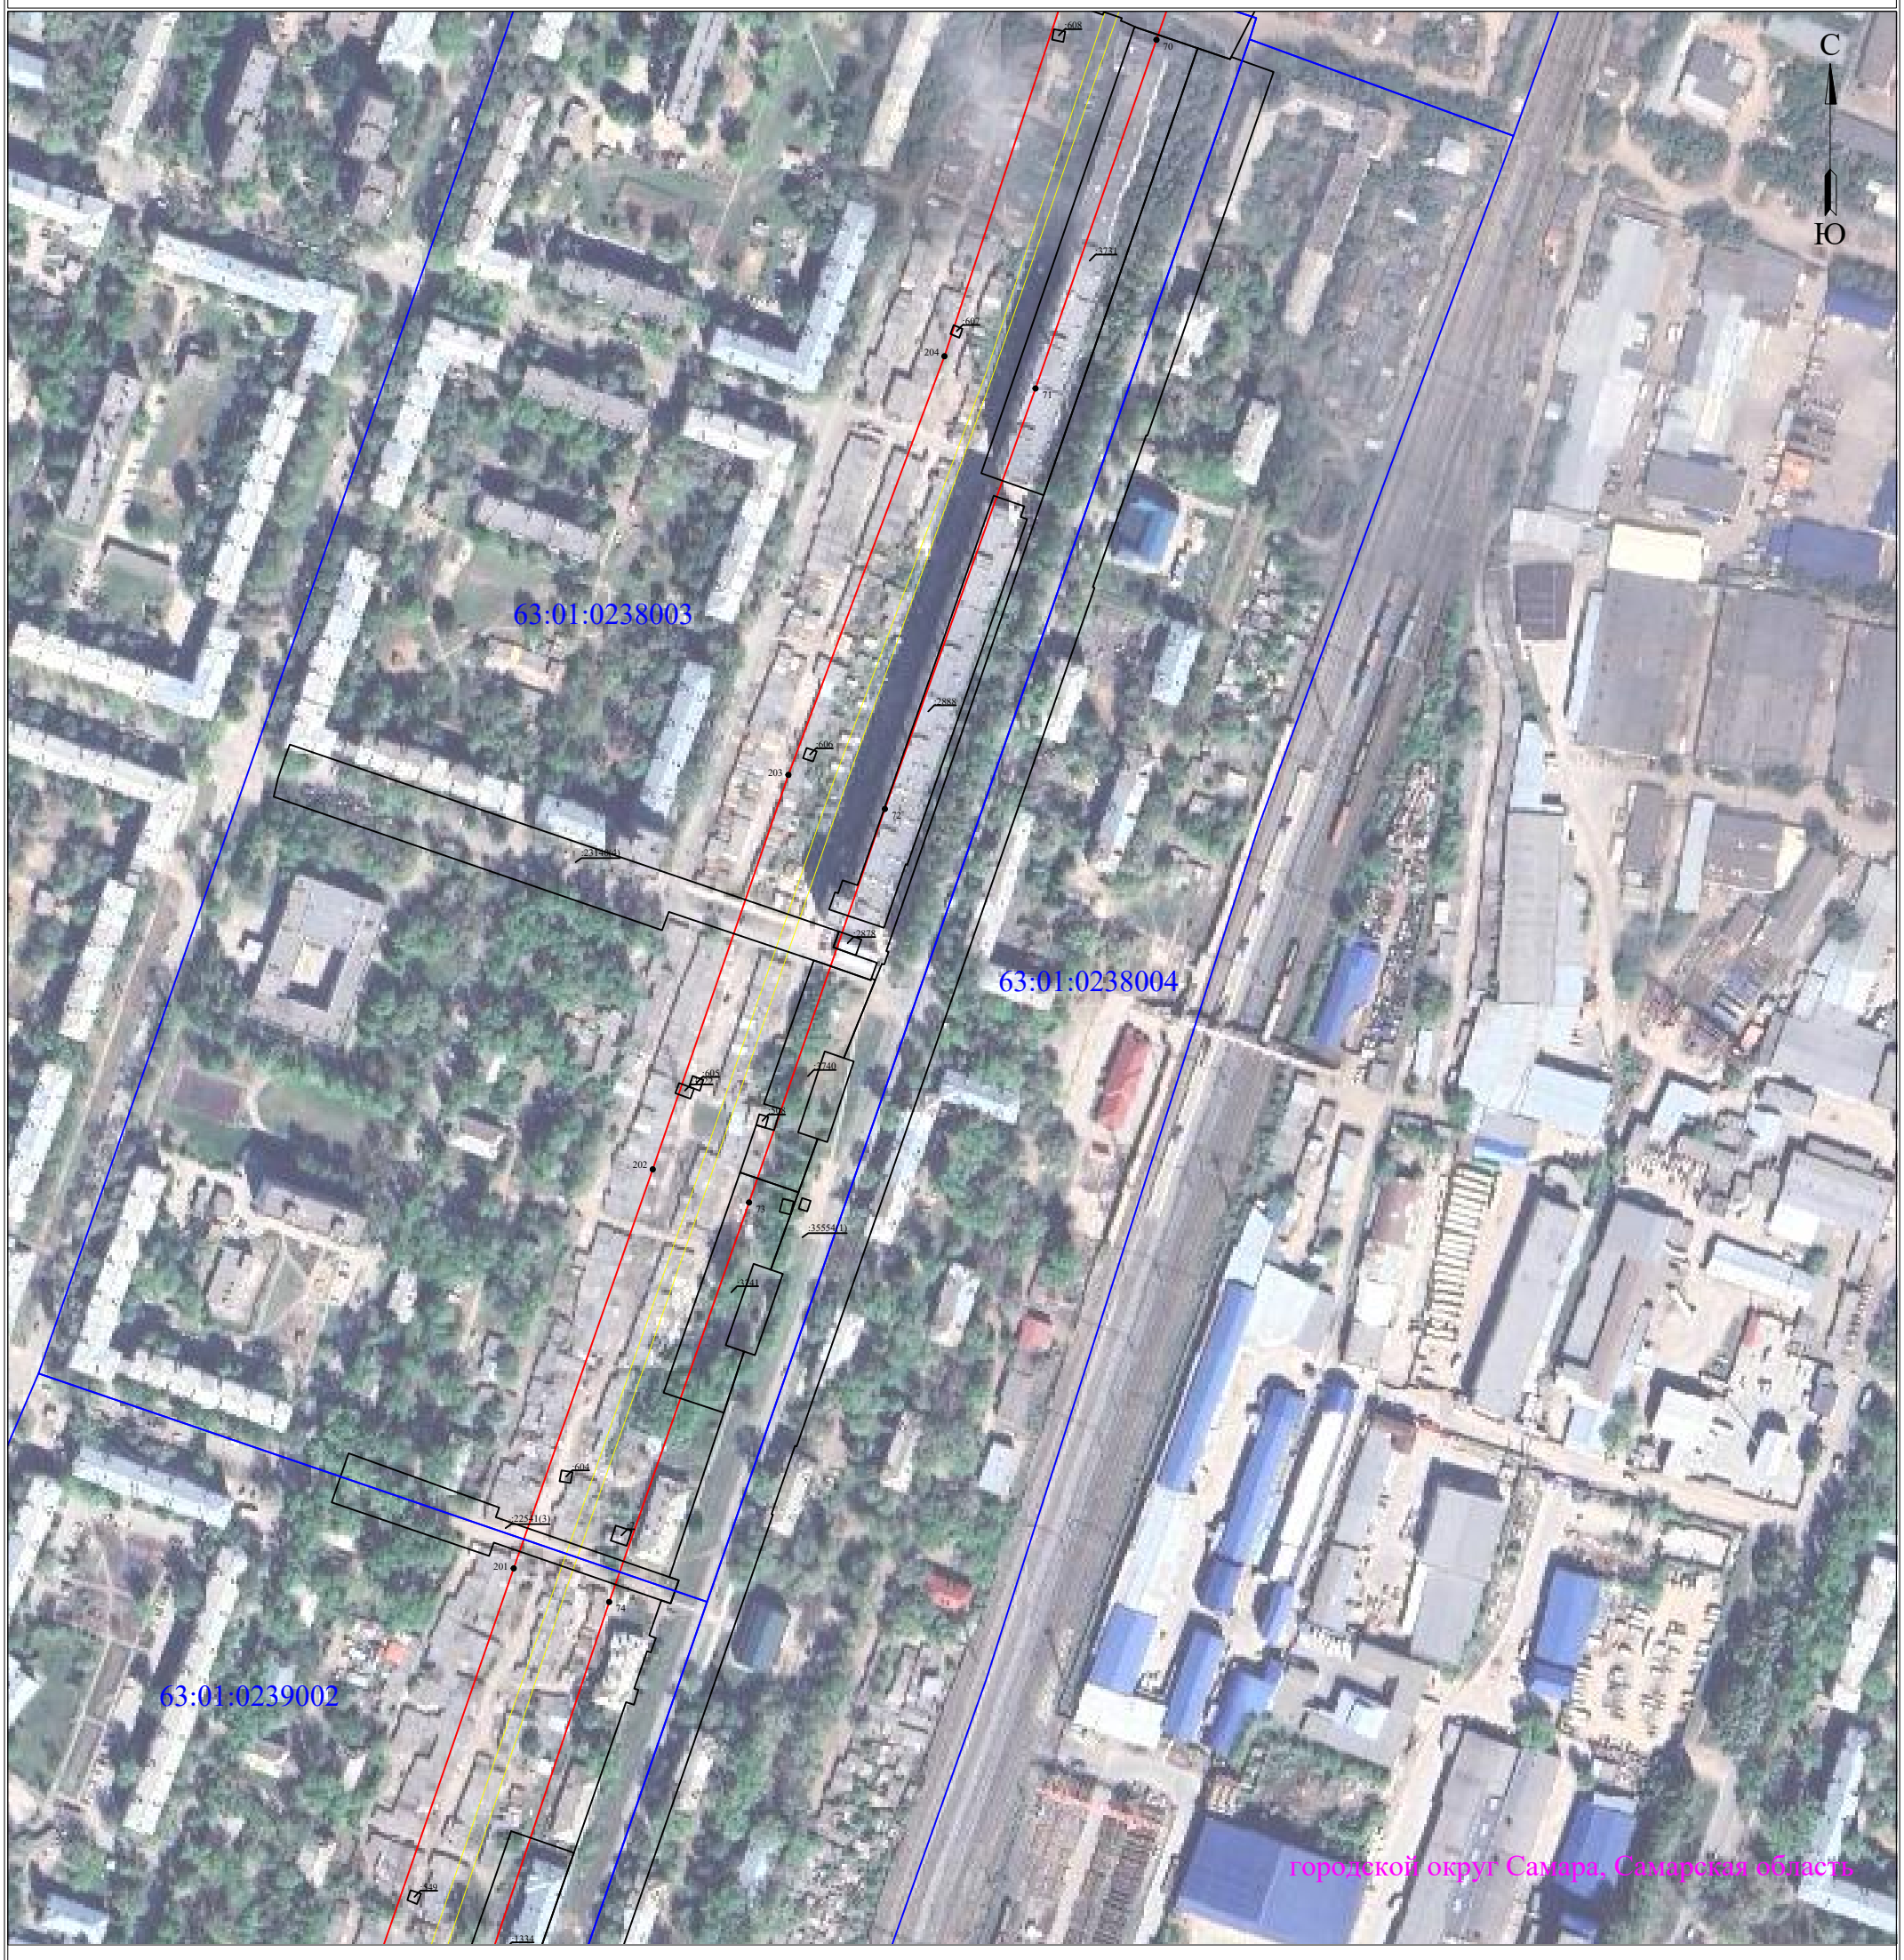

Масштаб 1:3000

Лист 6 из 19

Используемые условные знаки и обозначения:

- **• 1** - обозначение характерной точки границы устанавливаемой зоны публичного сервитута
- **——** - границы земельных участков, попадающих в зону публичного сервитута
- **——** - граница кадастрового квартала
- **63:30:0000000** - номер кадастрового квартала
- **——** - граница устанавливаемой зоны публичного сервитута
- **——** -ось линии
- **:242** - кадастровый номер ЗУ
- **Приволжский район** - наименование субъекта, населенного пункта

Схема расположения границ публичного сервитута и охранной зоны для эксплуатации объекта электросетевого хозяйства

Сооружение - электросетевой комплекс ЛЭП-110 БК - 1,2 отп на "Авиазавод"

(наименование объекта)



Масштаб 1:3000


Используемые условные знаки и обозначения:

- • 1 - обозначение характерной точки границы устанавливаемой зоны публичного сервитута
- ——— - границы земельных участков, попадающих в зону публичного сервитута
- ——— - граница кадастрового квартала
- 63:30:0000000 - номер кадастрового квартала
- ——— - граница устанавливаемой зоны публичного сервитута
- :242 - кадастровый номер ЗУ
- ——— -ось линии
- Приволжский район - наименование субъекта, населенного пункта

Схема расположения границ публичного сервитута и охранной зоны для эксплуатации объекта электросетевого хозяйства

Сооружение - электросетевой комплекс ЛЭП-110 БК - 1,2 отп на "Авиазавод"

(наименование объекта)

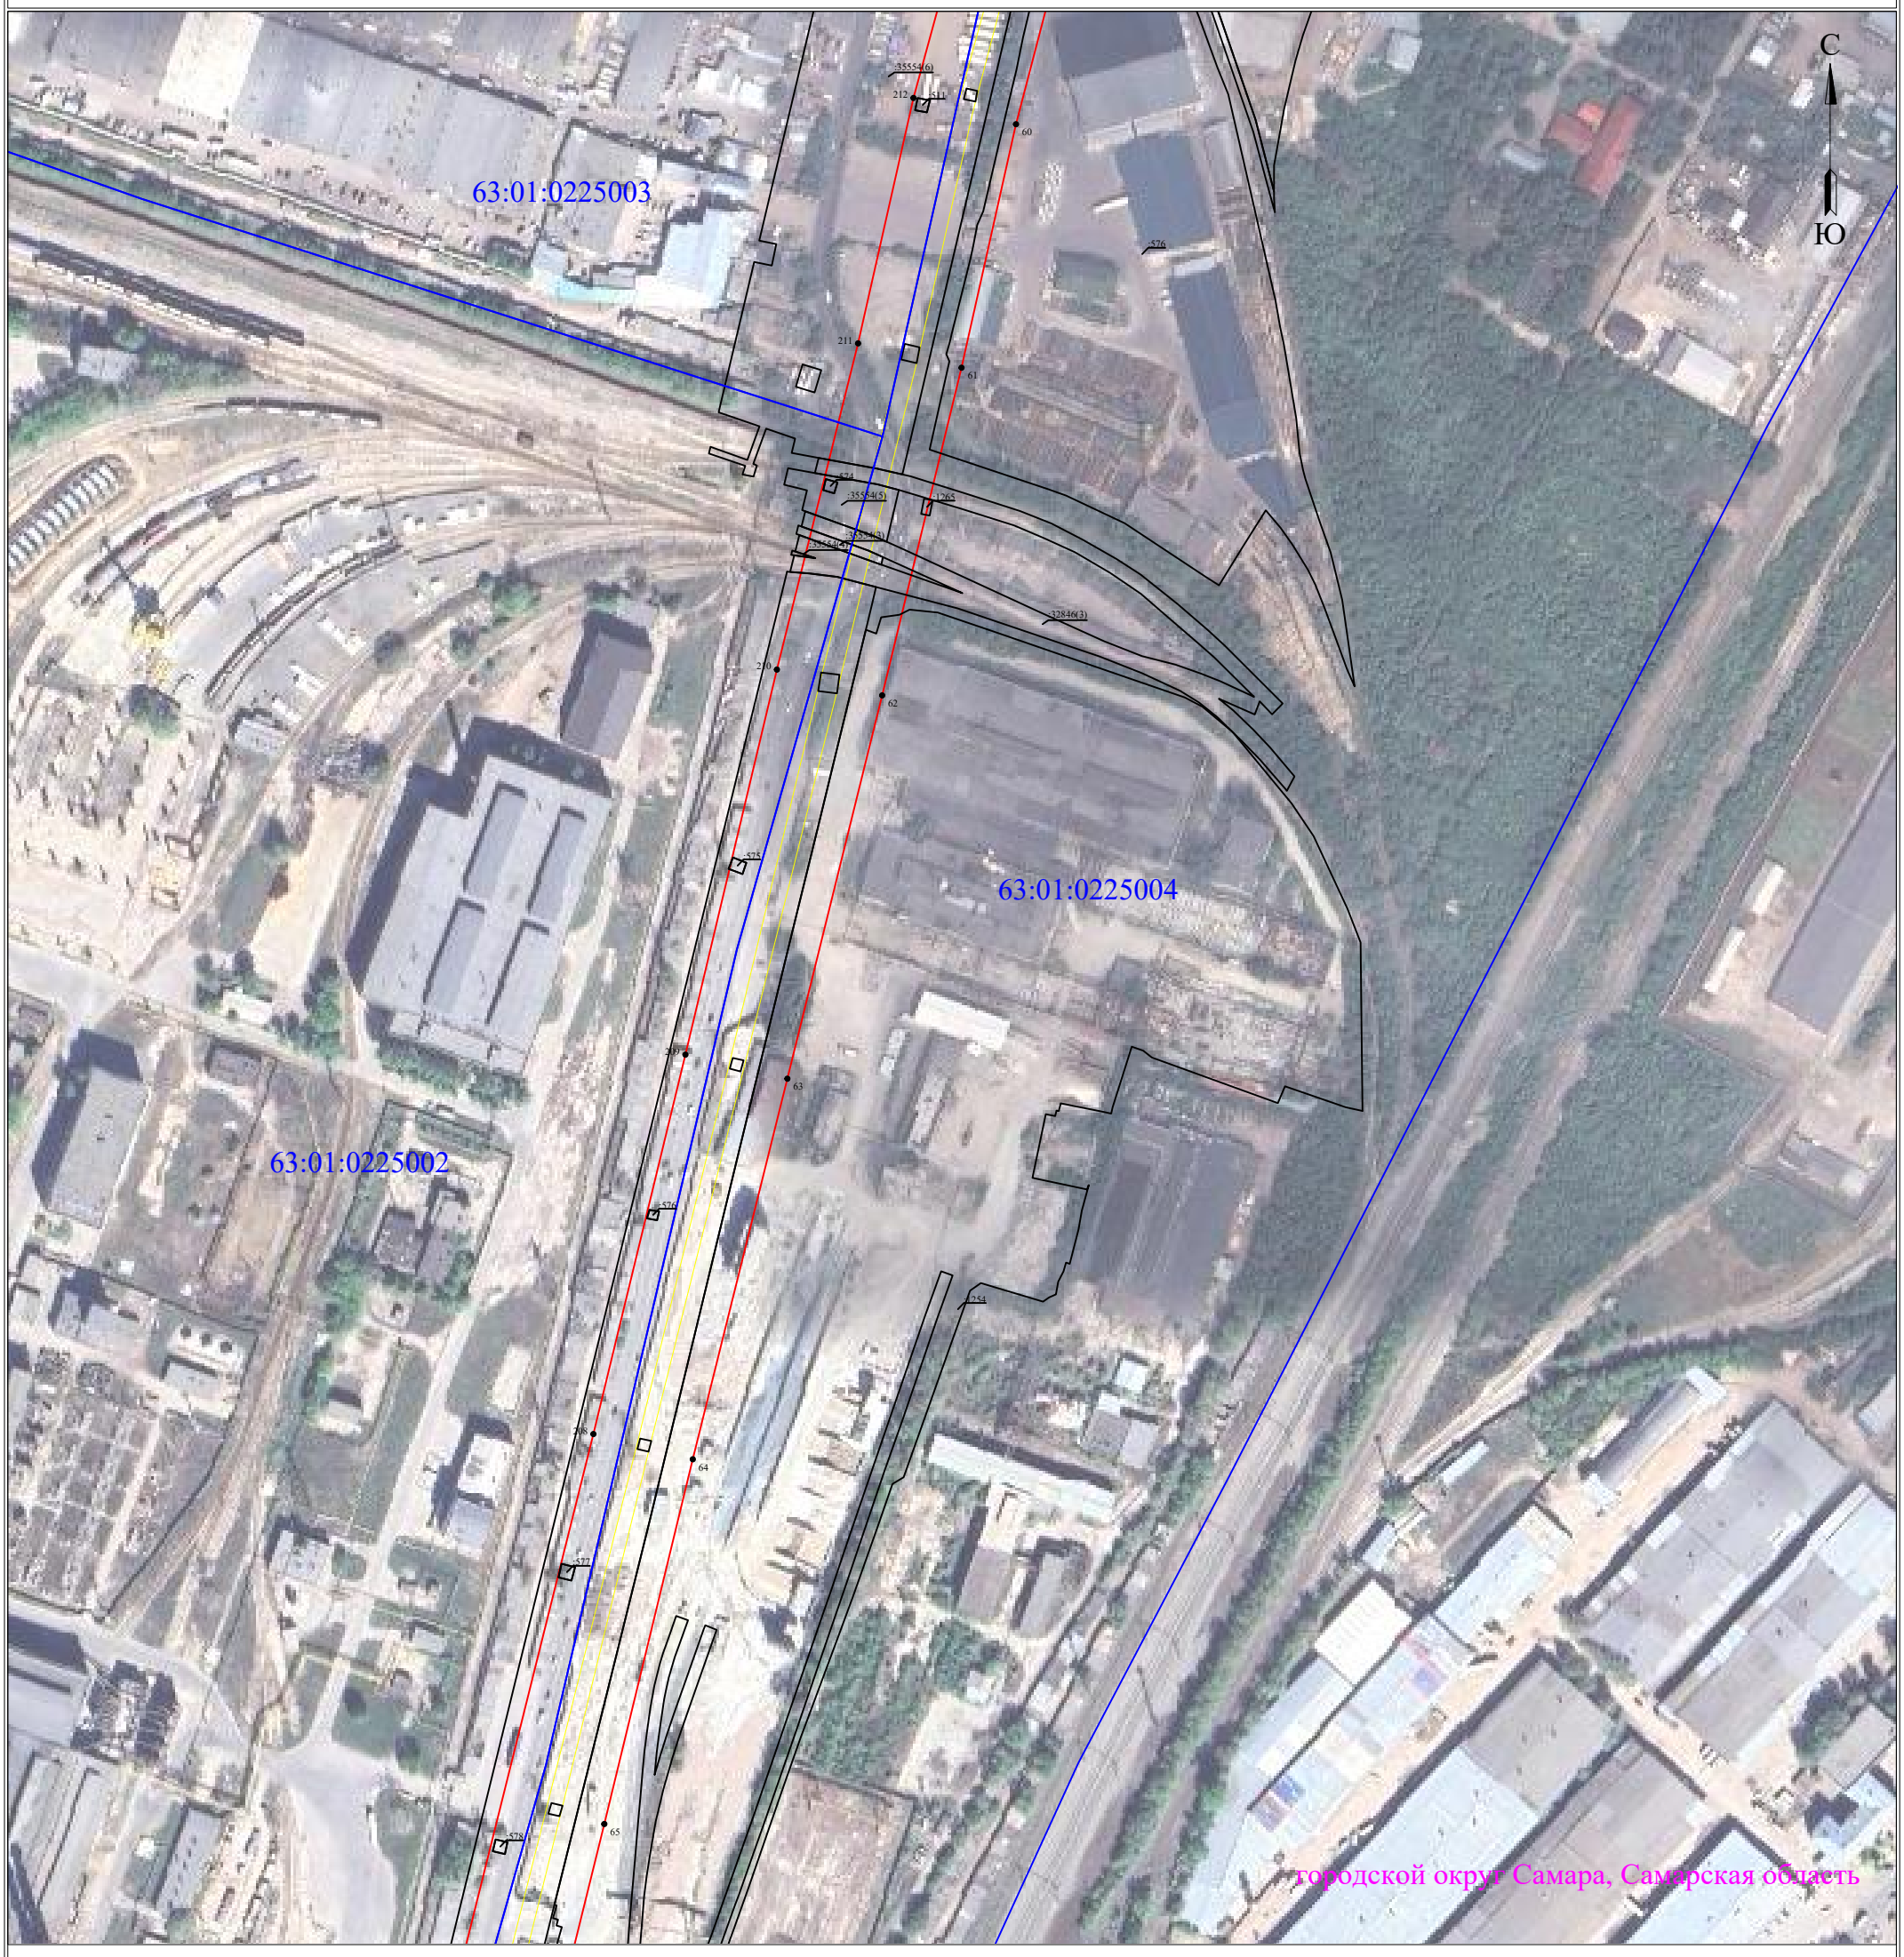

Масштаб 1:3000

Используемые условные знаки и обозначения:

- **• 1** - обозначение характерной точки границы устанавливаемой зоны публичного сервитута
- **——** - границы земельных участков, попадающих в зону публичного сервитута
- **——** - граница кадастрового квартала
- **63:30:0000000** - номер кадастрового квартала
- **——** - граница устанавливаемой зоны публичного сервитута
- **——** -ось линии
- **:242** - кадастровый номер ЗУ
- **Приволжский район** - наименование субъекта, населенного пункта

Схема расположения границ публичного сервитута и охранной зоны для эксплуатации объекта электросетевого хозяйства

Сооружение - электросетевой комплекс ЛЭП-110 БК - 1,2 отп на "Авиазавод"

(наименование объекта)



Масштаб 1:3000

Используемые условные знаки и обозначения:

- • 1 - **обозначение характерной точки границы устанавливаемой зоны публичного сервитута**
- **- границы земельных участков, попадающих в зону публичного сервитута**
- **- граница кадастрового квартала**
- **63:30:0000000 - номер кадастрового квартала**
- **- граница устанавливаемой зоны публичного сервитута**
- **-ось линии**
- :242 - **кадастровый номер ЗУ**
- Приволжский район - **наименование субъекта, населенного пункта**

Схема расположения границ публичного сервитута и охранной зоны для эксплуатации объекта электросетевого хозяйства

Сооружение - электросетевой комплекс ЛЭП-110 БК - 1,2 отп на "Авиазавод"

(наименование объекта)



Масштаб 1:3000

Используемые условные знаки и обозначения:

- • 1 - **обозначение характерной точки границы устанавливаемой зоны публичного сервитута**
- **- границы земельных участков, попадающих в зону публичного сервитута**
- **- граница кадастрового квартала**
- 63:30:0000000 - **номер кадастрового квартала**
- **- граница устанавливаемой зоны публичного сервитута**
- **-ось линии**
- :242 - **кадастровый номер ЗУ**
- Приволжский район - **наименование субъекта, населенного пункта**

Схема расположения границ публичного сервитута и охранной зоны
для эксплуатации объекта электросетевого хозяйства
Сооружение - электросетевой комплекс ЛЭП-110 БК - 1,2 отп на "Авиазавод"

(наименование объекта)

План границ объекта



Масштаб 1:3000


Используемые условные знаки и обозначения:

- • 1 - обозначение характерной точки границы устанавливаемой зоны публичного сервитута
- - границы земельных участков, попадающих в зону публичного сервитута
- - граница кадастрового квартала
- 63:30:0000000 - номер кадастрового квартала
- - граница устанавливаемой зоны публичного сервитута
- -ось линии
- :242 - кадастровый номер ЗУ
- Приволжский район - наименование субъекта, населенного пункта

Схема расположения границ публичного сервитута и охранной зоны
для эксплуатации объекта электросетевого хозяйства
Сооружение - электросетевой комплекс ЛЭП-110 БК - 1,2 отп на "Авиазавод"

(наименование объекта)

План границ объекта

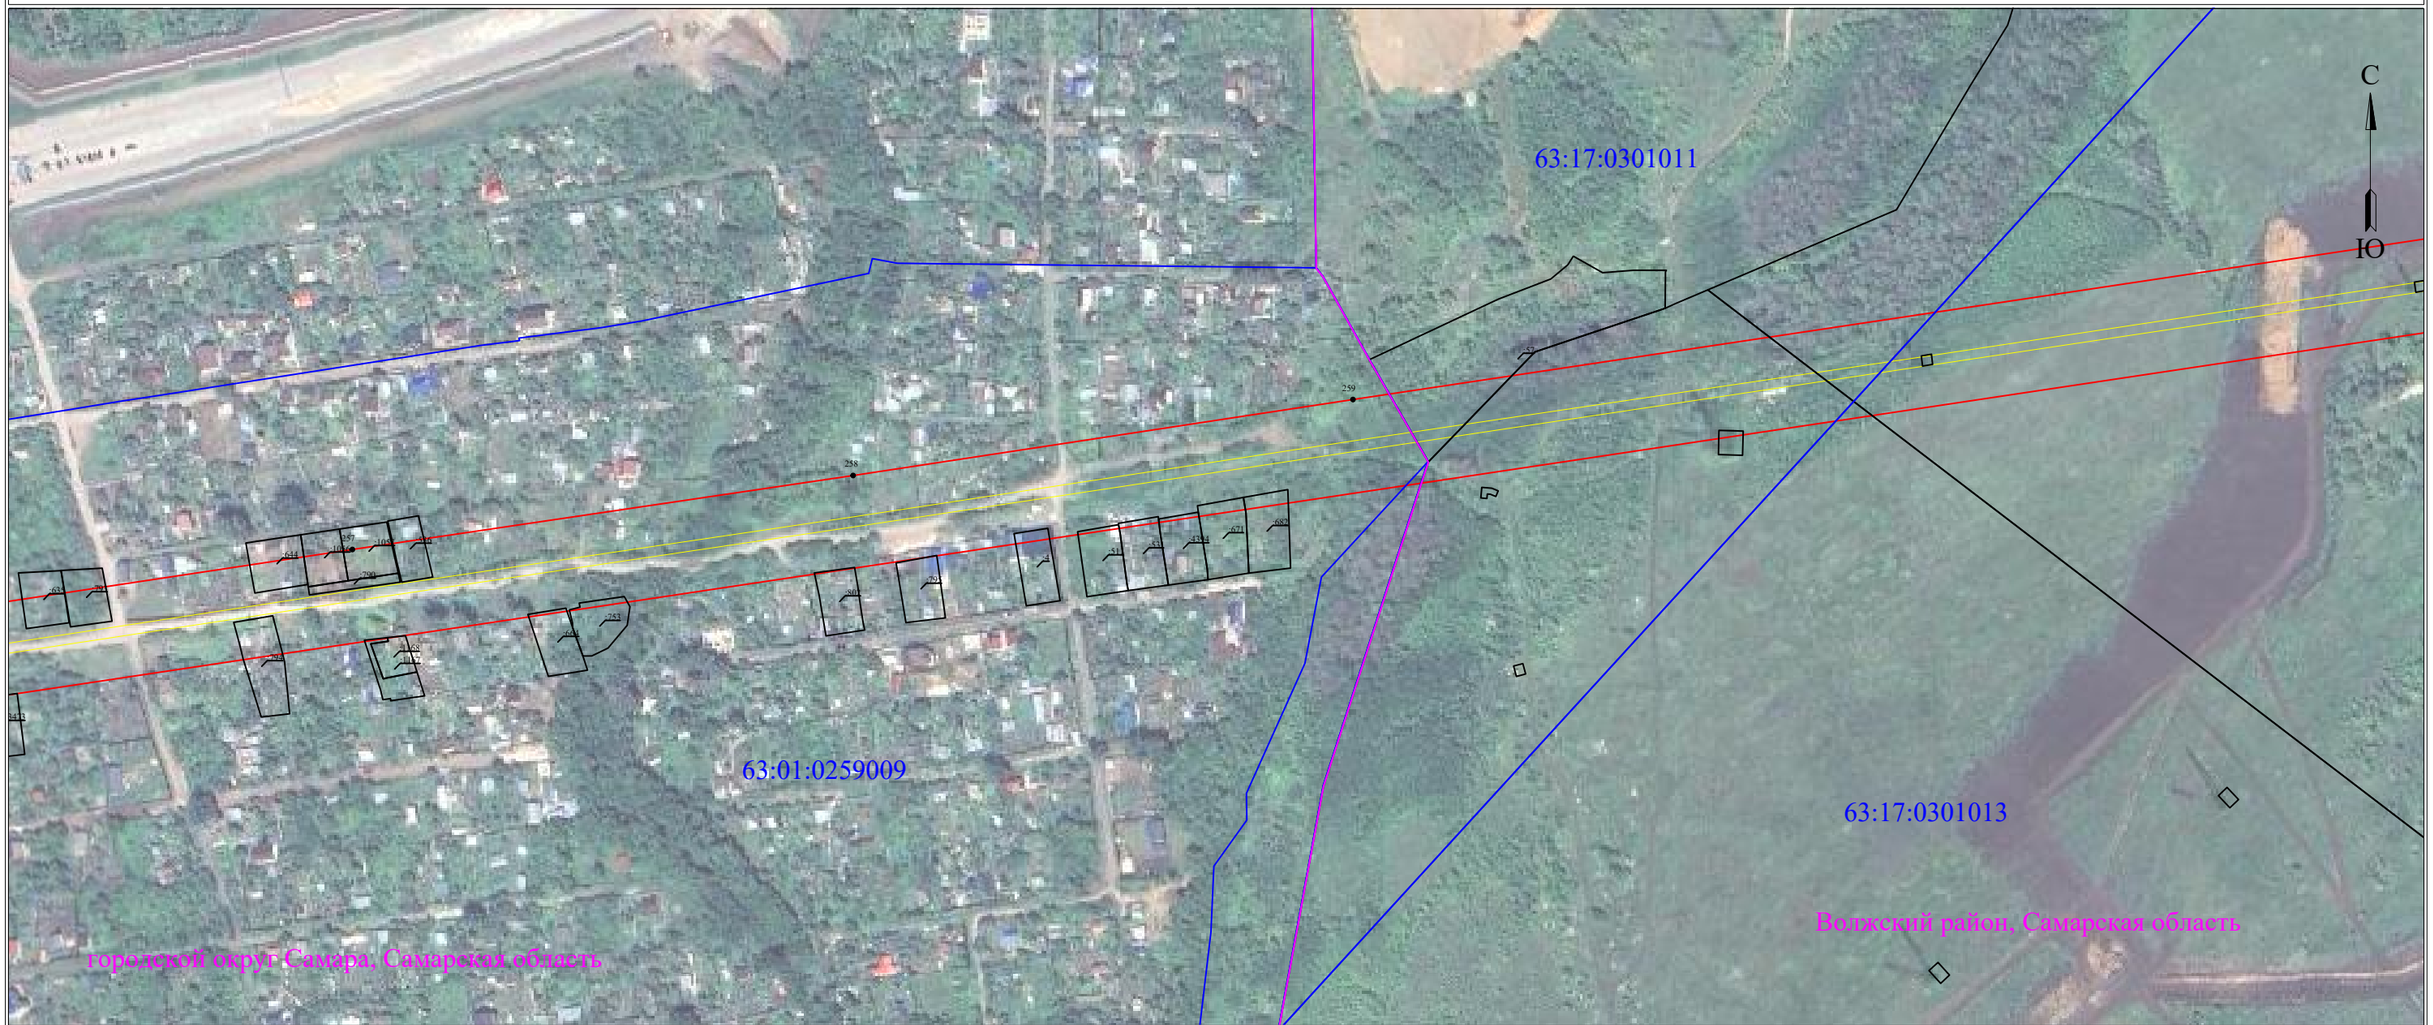

Масштаб 1:3000


Используемые условные знаки и обозначения:

- • 1 - обозначение характерной точки границы устанавливаемой зоны публичного сервитута
- ——— - границы земельных участков, попадающих в зону публичного сервитута
- ——— - граница кадастрового квартала
- 63:30:0000000 - номер кадастрового квартала
- ——— - граница устанавливаемой зоны публичного сервитута
- ——— -ось линии
- :242 - кадастровый номер ЗУ
- Приволжский район - наименование субъекта, населенного пункта

Схема расположения границ публичного сервитута и охранной зоны
для эксплуатации объекта электросетевого хозяйства
Сооружение - электросетевой комплекс ЛЭП-110 БК - 1,2 отп на "Авиазавод"

(наименование объекта)

План границ объекта

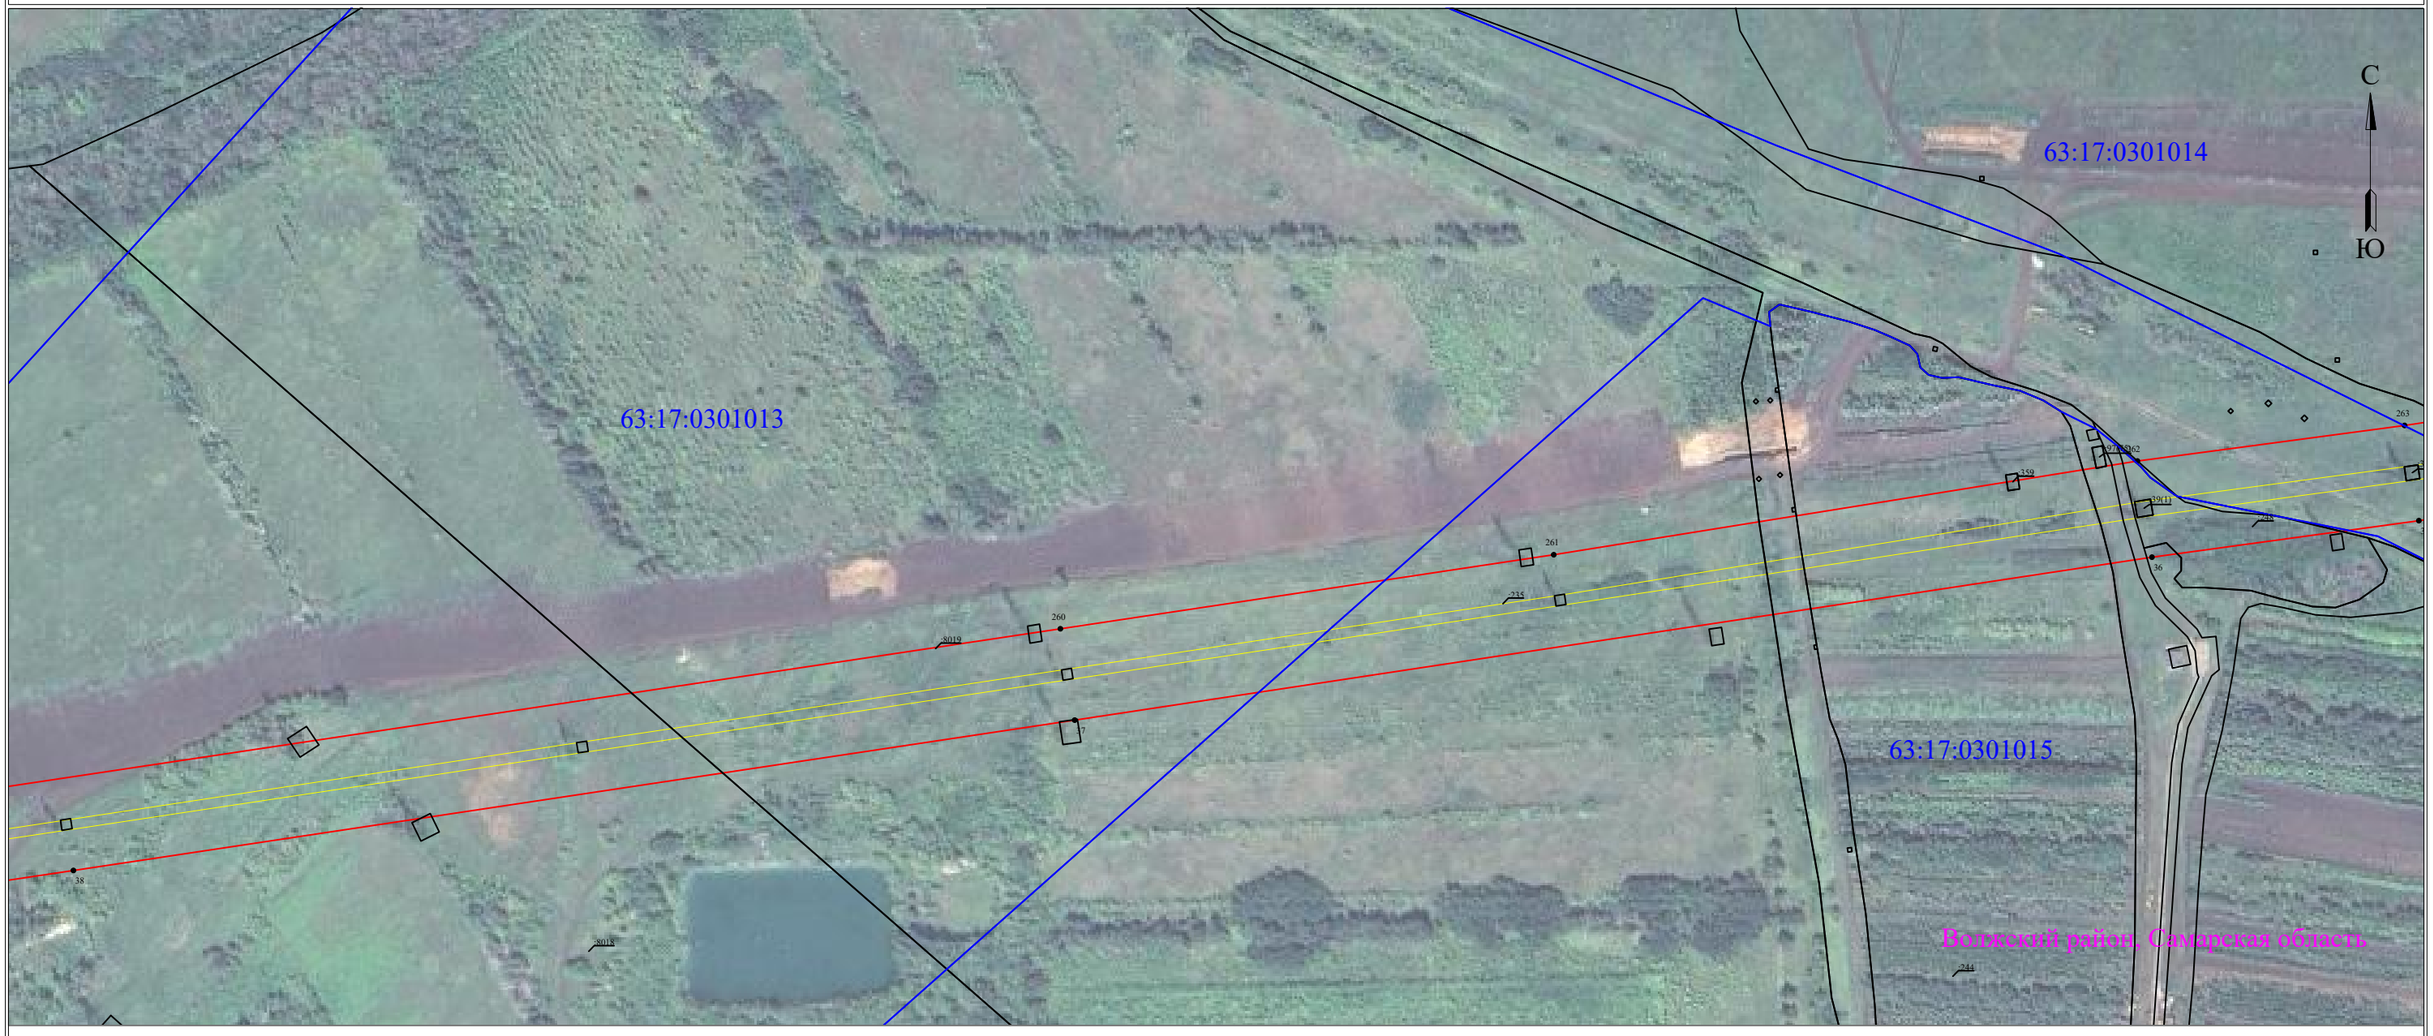

Масштаб 1:3000


Используемые условные знаки и обозначения:

- • 1 - обозначение характерной точки границы устанавливаемой зоны публичного сервитута
- ——— - границы земельных участков, попадающих в зону публичного сервитута
- ——— - граница кадастрового квартала
- 63:30:0000000 - номер кадастрового квартала
- ——— - граница устанавливаемой зоны публичного сервитута
- ——— -ось линии
- :242 - кадастровый номер ЗУ
- Приволжский район - наименование субъекта, населенного пункта

Схема расположения границ публичного сервитута и охранной зоны
для эксплуатации объекта электросетевого хозяйства
Сооружение - электросетевой комплекс ЛЭП-110 БК - 1,2 отп на "Авиазавод"

(наименование объекта)

План границ объекта

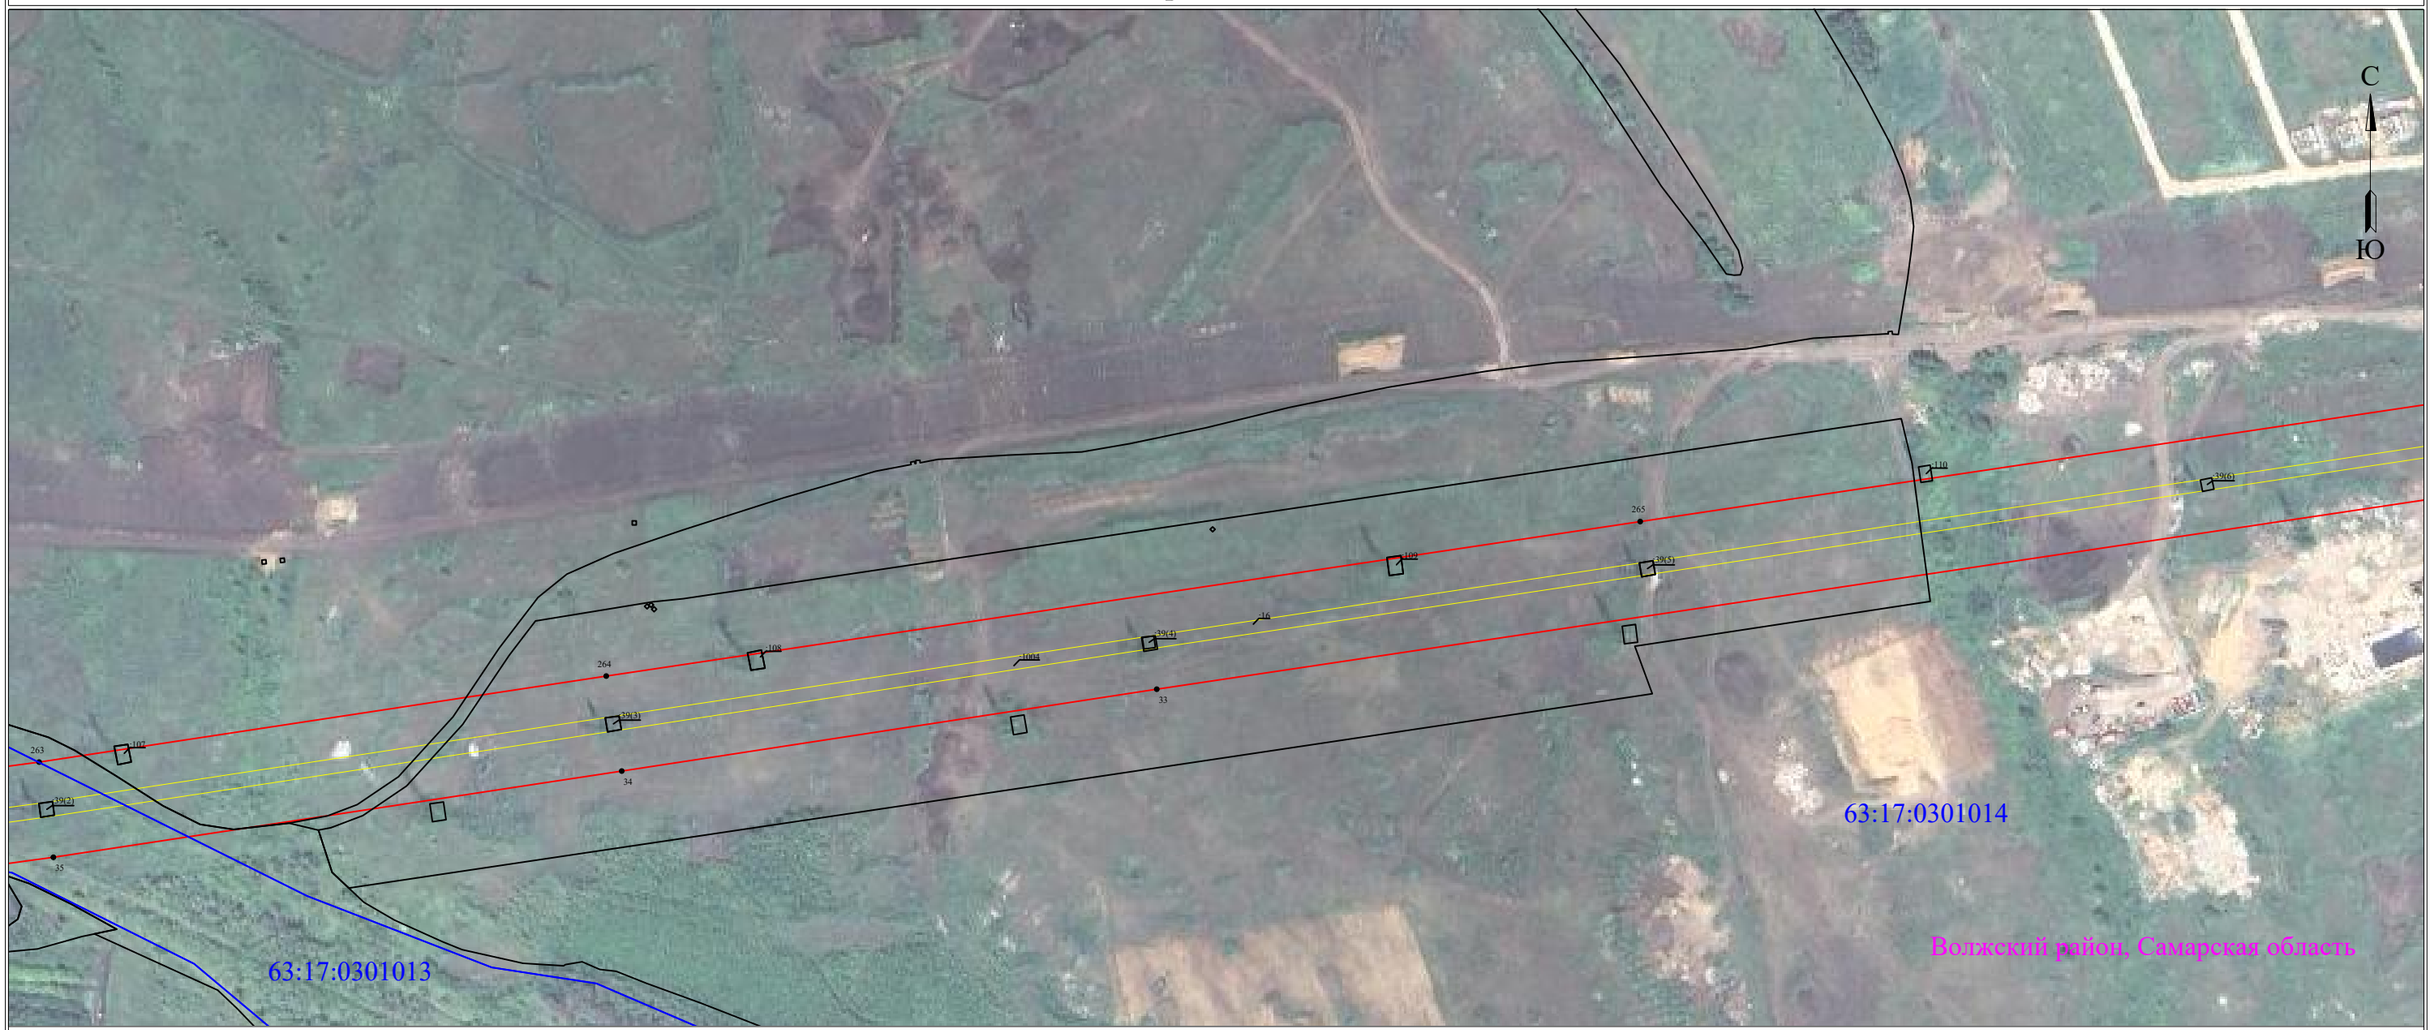

Масштаб 1:3000

Используемые условные знаки и обозначения:

- • 1 - обозначение характерной точки границы устанавливаемой зоны публичного сервитута
- ——— - границы земельных участков, попадающих в зону публичного сервитута
- ——— - граница кадастрового квартала
- 63:30:0000000 - номер кадастрового квартала
- ——— - граница устанавливаемой зоны публичного сервитута
- ——— -ось линии
- :242 - кадастровый номер ЗУ
- Приволжский район - наименование субъекта, населенного пункта

Схема расположения границ публичного сервитута и охранной зоны
для эксплуатации объекта электросетевого хозяйства
Сооружение - электросетевой комплекс ЛЭП-110 БК - 1,2 отп на "Авиазавод"

(наименование объекта)

План границ объекта



Масштаб 1:3000

Используемые условные знаки и обозначения:

- • 1 - обозначение характерной точки границы устанавливаемой зоны публичного сервитута
- ——— - границы земельных участков, попадающих в зону публичного сервитута
- ——— - граница кадастрового квартала
- 63:30:0000000 - номер кадастрового квартала
- ——— - граница устанавливаемой зоны публичного сервитута
- ——— -ось линии
- :242 - кадастровый номер ЗУ
- Приволжский район - наименование субъекта, населенного пункта


Схема расположения границ публичного сервитута и охранной зоны

для эксплуатации объекта электросетевого хозяйства

Сооружение - электросетевой комплекс ЛЭП-110 БК - 1,2 отп на "Авиазавод"

(наименование объекта)

План границ объекта

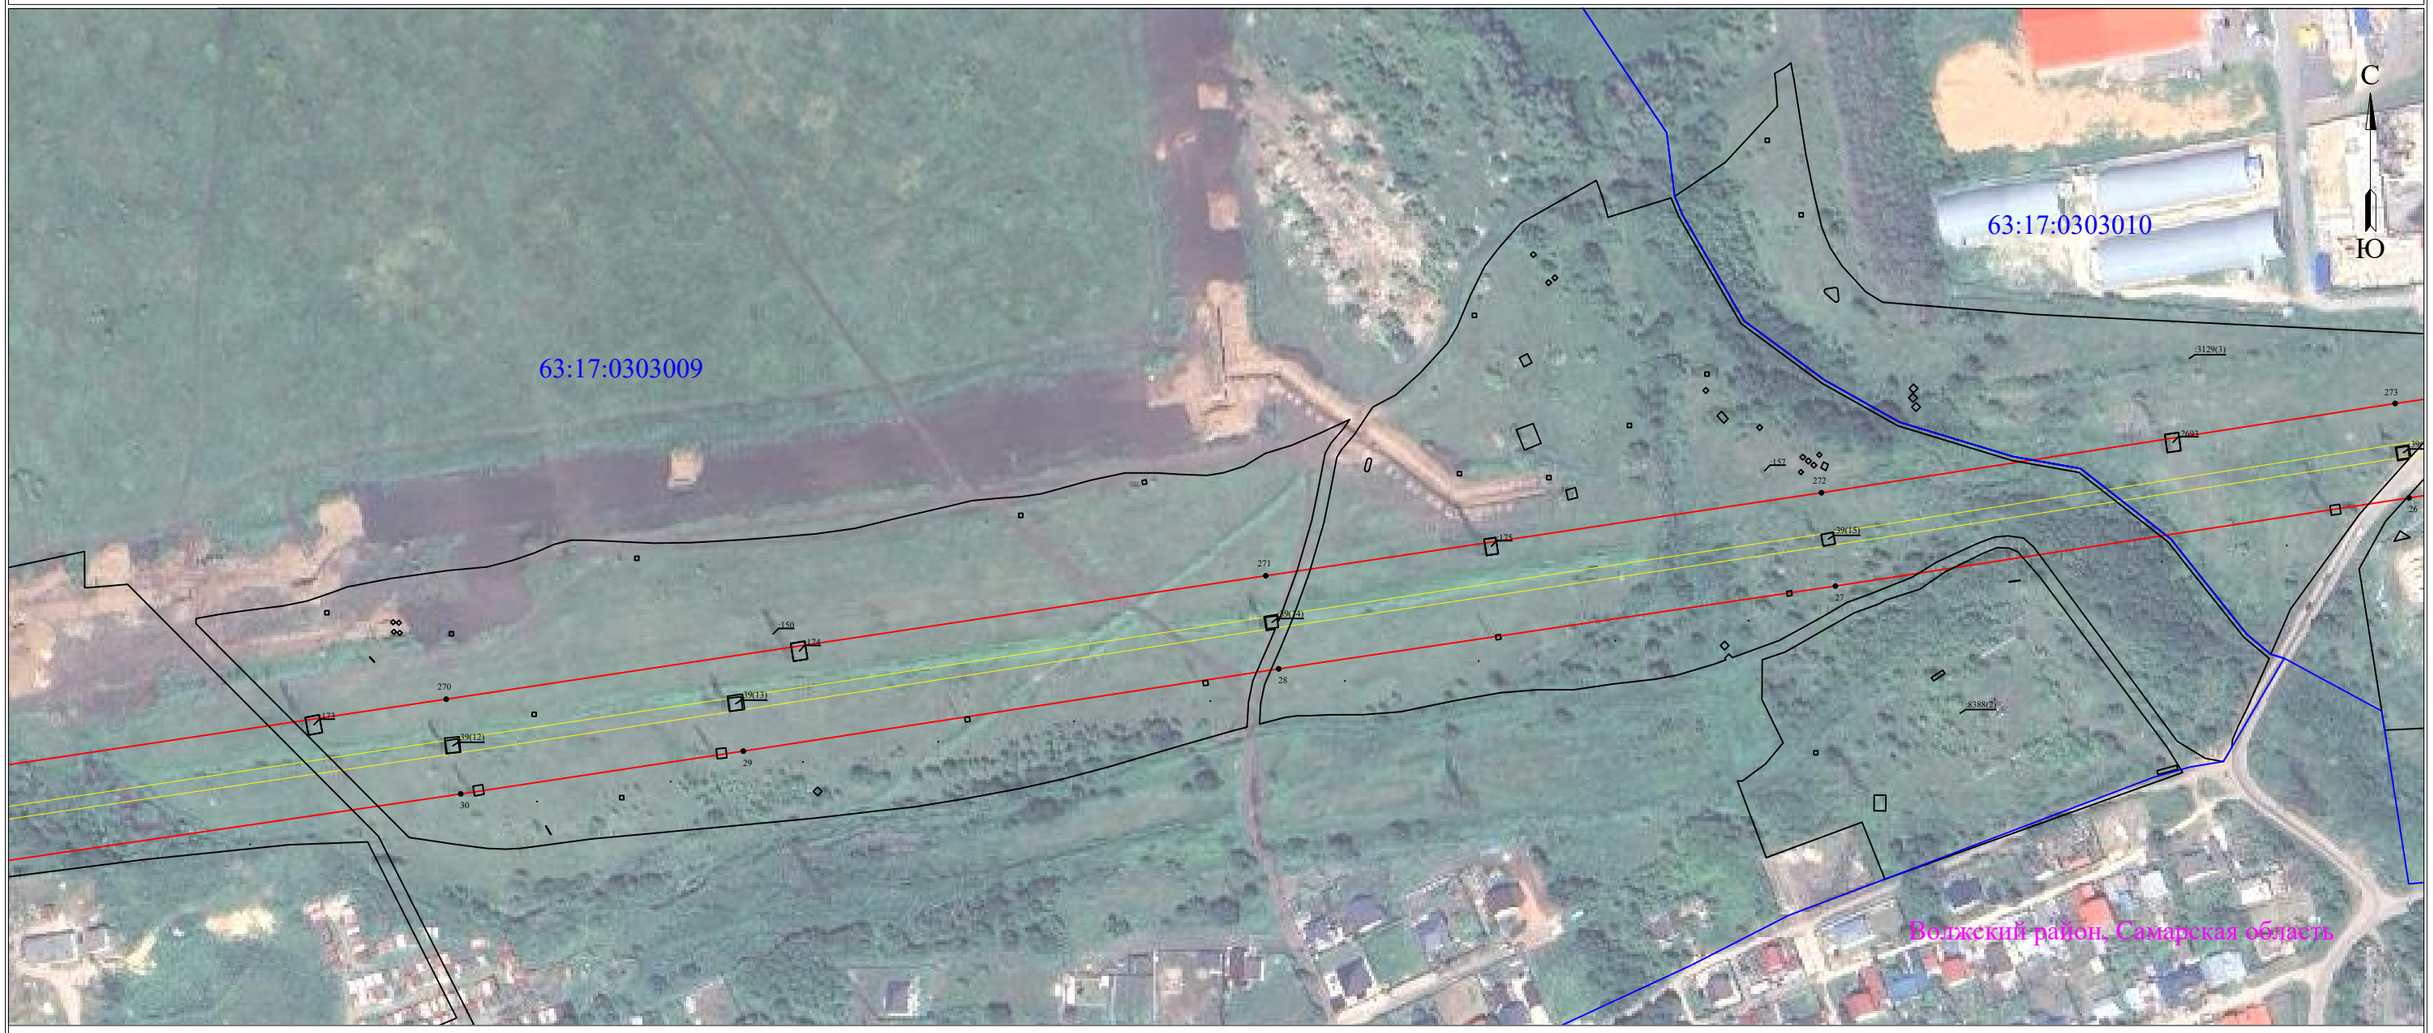

Масштаб 1:3000

Используемые условные знаки и обозначения:

- • 1 - обозначение характерной точки границы устанавливаемой зоны публичного сервитута
- ——— - границы земельных участков, попадающих в зону публичного сервитута
- ——— - граница кадастрового квартала
- 63:30:0000000 - номер кадастрового квартала
- ——— - граница устанавливаемой зоны публичного сервитута
- ——— -ось линии
- :242 - кадастровый номер ЗУ
- Приволжский район - наименование субъекта, населенного пункта

Схема расположения границ публичного сервитута и охранной зоны

для эксплуатации объекта электросетевого хозяйства

Сооружение - электросетевой комплекс ЛЭП-110 БК - 1,2 отп на "Авиазавод"

(наименование объекта)

План границ объекта



Масштаб 1:3000

Используемые условные знаки и обозначения:

- **• 1** - обозначение характерной точки границы устанавливаемой зоны публичного сервитута
- **-** границы земельных участков, попадающих в зону публичного сервитута
- **-** граница кадастрового квартала
- **63:30:0000000** - номер кадастрового квартала
- **-** граница устанавливаемой зоны публичного сервитута
- **-** ось линии
- **:242** - кадастровый номер ЗУ
- **Приволжский район** - наименование субъекта, населенного пункта

Схема расположения границ публичного сервитута и охранной зоны
для эксплуатации объекта электросетевого хозяйства
Сооружение - электросетевой комплекс ЛЭП-110 БК - 1,2 отп на "Авиазавод"

(наименование объекта)

План границ объекта



Масштаб 1:3000


Используемые условные знаки и обозначения:

- • 1 - обозначение характерной точки границы устанавливаемой зоны публичного сервитута
- ——— - границы земельных участков, попадающих в зону публичного сервитута
- ——— - граница кадастрового квартала
- 63:30:0000000 - номер кадастрового квартала
- ——— - граница устанавливаемой зоны публичного сервитута
- ——— -ось линии
- :242 - кадастровый номер ЗУ
- Приволжский район - наименование субъекта, населенного пункта

Схема расположения границ публичного сервитута и охранной зоны
для эксплуатации объекта электросетевого хозяйства
Сооружение - электросетевой комплекс ЛЭП-110 БК - 1,2 отп на "Авиазавод"

(наименование объекта)

План границ объекта

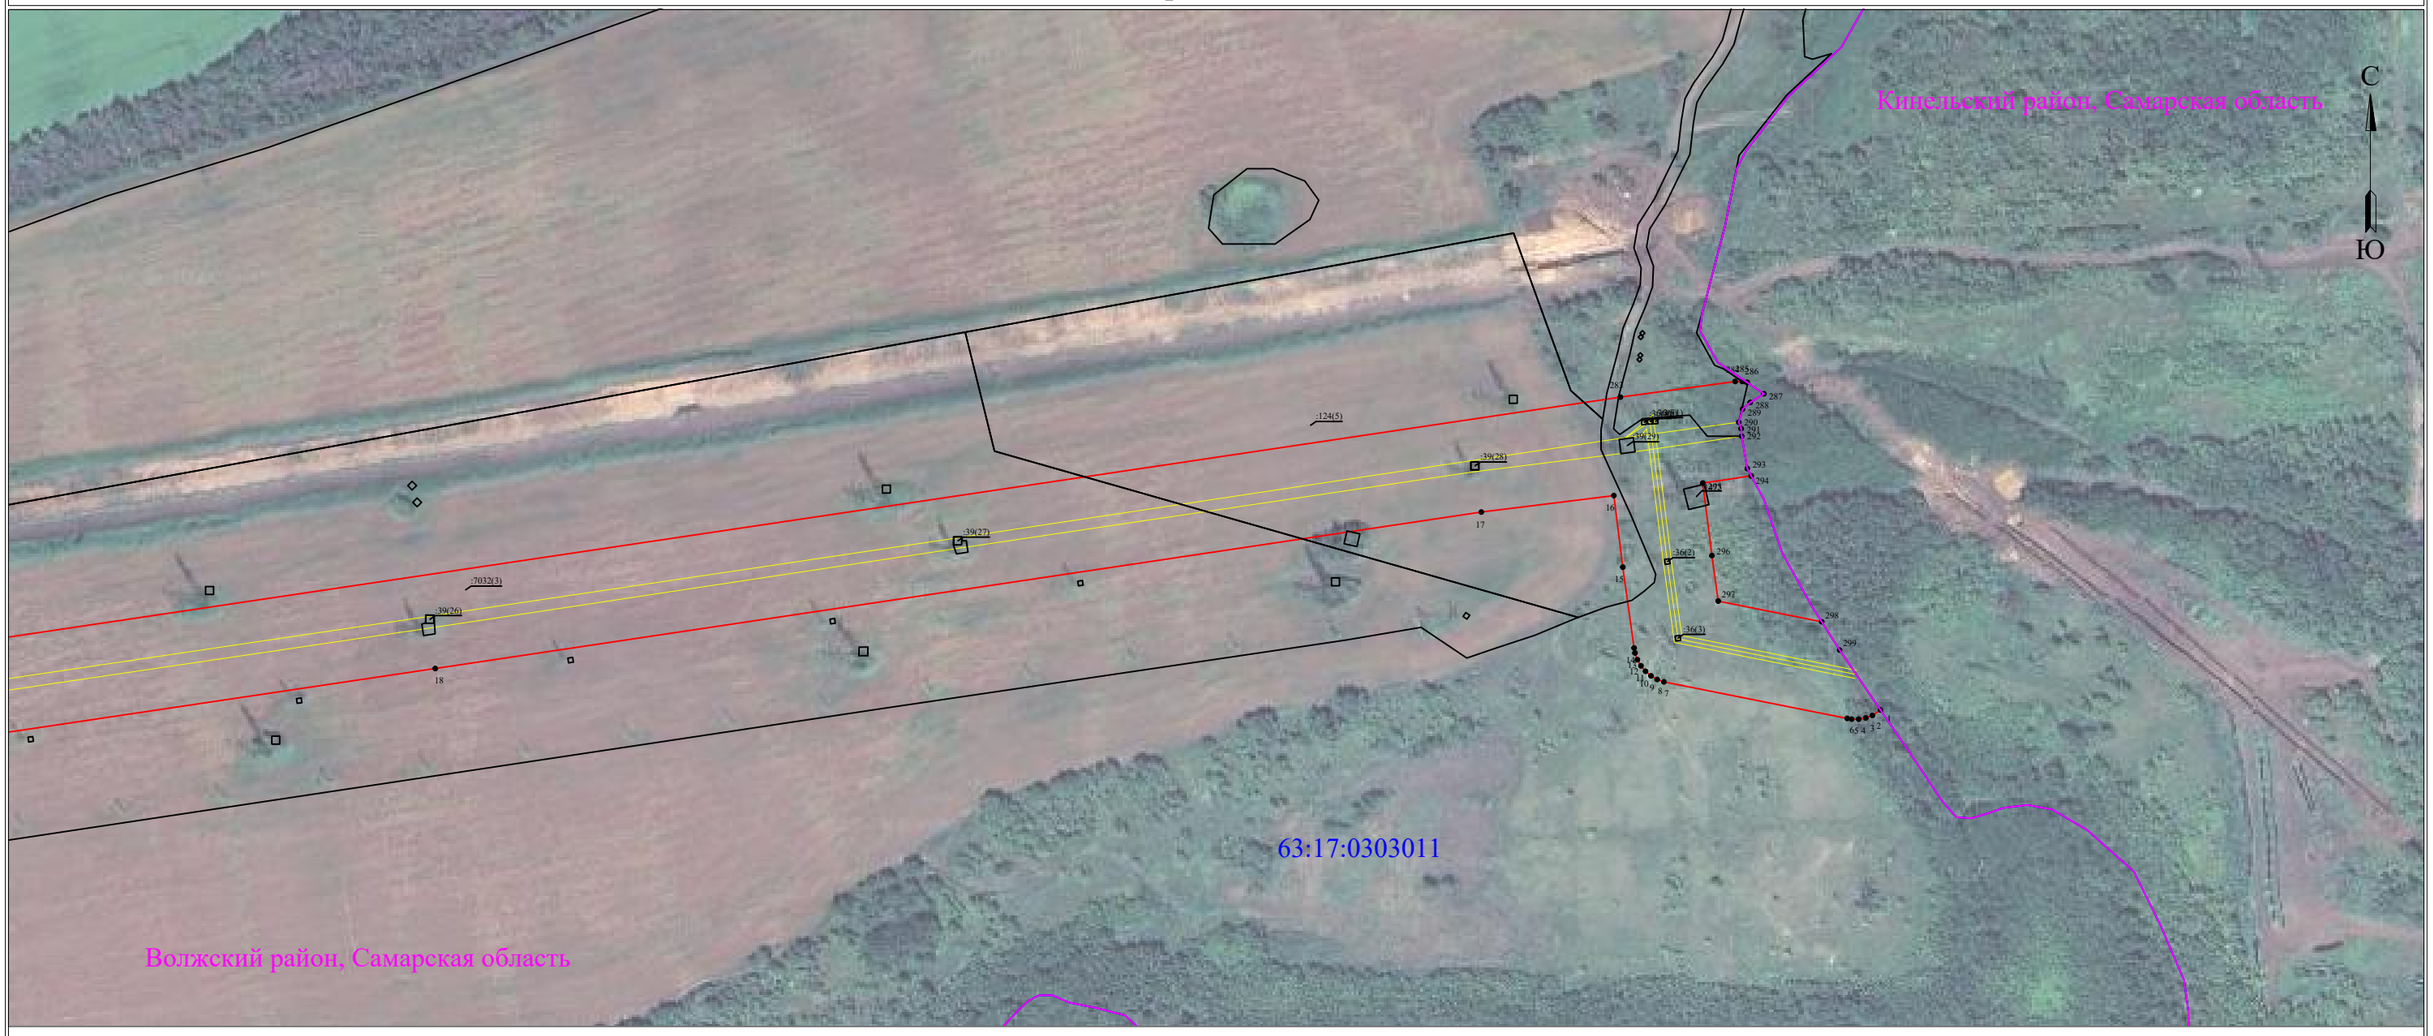

Масштаб 1:3000

Используемые условные знаки и обозначения:

- • 1 - обозначение характерной точки границы устанавливаемой зоны публичного сервитута
- ——— - границы земельных участков, попадающих в зону публичного сервитута
- ——— - граница кадастрового квартала
- 63:30:0000000 - номер кадастрового квартала
- ——— - граница устанавливаемой зоны публичного сервитута
- ——— -ось линии
- :242 - кадастровый номер ЗУ
- Приволжский район - наименование субъекта, населенного пункта